


PROJEKT ZAGOSPODAROWANIA TERENU
(ARKUSZ NR 2)
SKALA 1:500



**BIURO GEODEZJI
SADGEO**
mgr inż. Tomasz Plochacz
66-823 Gubin, ul. Siedmą 3
141 633-345-222
NIP 66-014-65-77 Reg. 970462306

Mapa sytuacyjno - wysokościowa do celów projektowych
Skala 1: 500

województwo : lubuskie
powiat : krosieński
miasto Gubin
gmina: Gubin
obręb : Gubinek, Sokolnice
ark. mapy : 430.421.161.3
ark. mapy : 430.421.161.4
ark. mapy : 430.421.163.1
ark. mapy : 430.421.163.2
ark. mapy : 430.421.162.3
ark. mapy : 430.421.162.1
ark. mapy : 430.421.114.3
ark. mapy : 430.421.114.1
ark. mapy : 430.421.112.3
Układ współrzędnych : 1985
Poziom odniesienia : Kronstadt

Niniejszą mapę opracowano na podstawie mapy sytuacyjno-wysokościowej, w skali 1:500 wykonanej przez CPiP w Zielonej Górze w 1977r., oraz mapy sytuacyjno-wysokościowej w skali 1:2000 wykonanej w 2008 przez Biuro Inżynierskie w Zielonej Górze z Zakładem Górnictwa i Geodezji w Zielonej Górze. Mapa jest zgodna z zapisami w sprawie o planie urbanistycznym wydanym w sierpniu 2011 r.

Wykonał : mgr inż. Tomasz Plochacz upr nr 14 817 MGPIB
Gubin 2011 SIE 18

GEODETA
mgr inż. Tomasz Plochacz
NIP 66-014-65-77 MGPIB

STAROSTWO POWIATOWE W KROSNIENIE ODRZ.
ODDZIAŁ DOKUMENTACJI GEODEZYJNEJ
I KARTOGRAFICZNEJ DELEGATURA W GUBINIE
W sprawie: ...
Dokumentacja geodezyjna ...
1.08.11
14.08.11

LEGENDA:

- Proj. uniesienie boczy kanalizacji sanitarnej objęty kompensacją Starosty
- Proj. uniesienie boczy kanalizacji sanitarnej objęty kompensacją Inwestycji
- Proj. studnia rowizyjna dn1500mm z oczyszczalniami
- Proj. studnia odwadniająca dn1200mm z krogów betonowych i wazernem żeliwnym typu ciekłego
- Granica działek na których zlokalizowana jest proj.inwestycja
- Numerzy działek na których zlokalizowana jest proj.inwestycja

TYTUŁ PROJEKTU	Projekt budowy sieci kanalizacji sanitarnej
BRUCHA	PROJEKTANT: BIURO GEODEZJI SADGEO
INWESTYTOR	INWESTYTOR: Zarząd Gminy Gubin, ul. Siedmą 3, 66-823 Gubin, NIP 66-014-65-77
SPRAWCZCA	SPRAWCZCA: mgr inż. Tomasz Plochacz, NIP 66-014-65-77
DATA	DATA: 18.09.2011
SKALA	SKALA: 1:500
INSTRUMENTALNY	INSTRUMENTALNY: 18.09.2011
ARKUSZ NR 2	ARKUSZ NR 2