


RZUT PODDASZA

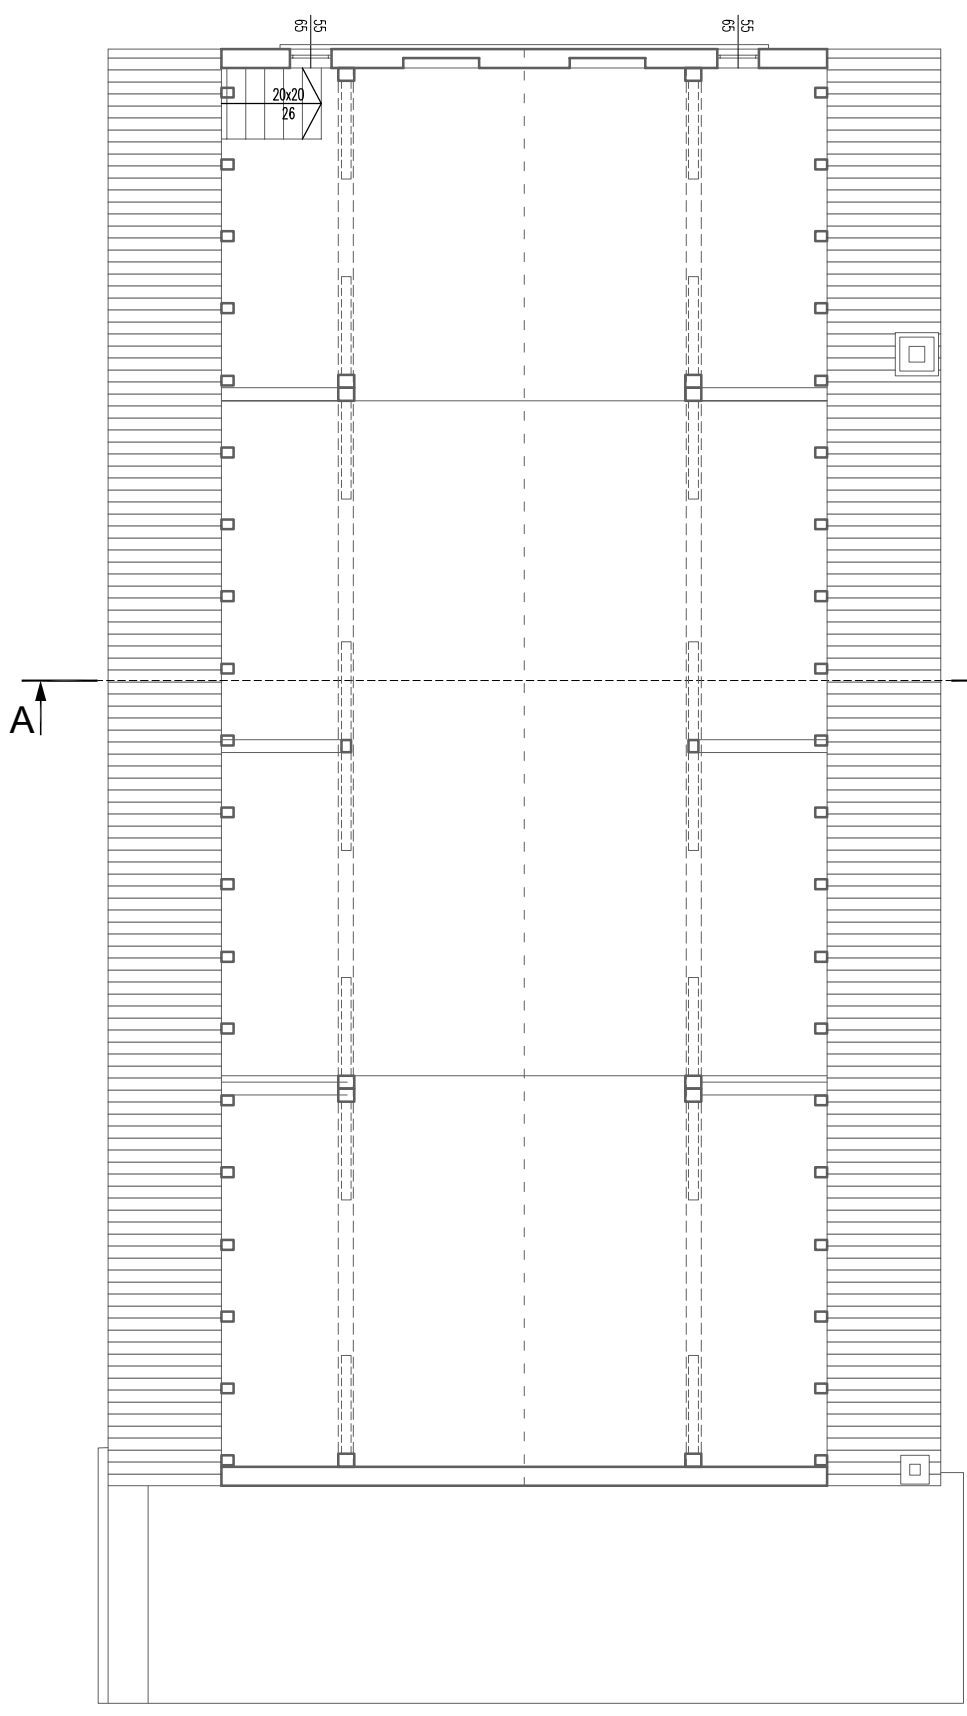

| RZUT PARTERU I PODASZA - INWENTARYZCJA                          |                  |             |        | SKALA 1:100   |                            |
|---|------------------|-------------|--------|---|----------------------------|
| TEMAT: Przebudowa świetlicy wiejskiej w miejscowości Czarnowice |                  |             |        | Inwestor: Gmina Gubin<br>ul. Obrońców Pokoju 20, 66-620 Gubin |                            |
| PROJEKTANT:   | IMIE I NAZWISKO  | UPRAWNIENIA | PODPIS | ADRES:  | Czarnowice, dz nr 167/1    |
| br. konstr. budowlana   | Karol Ewertowski | 82/82/ZG    |        | BRANŻA:   | ARCHITEKTONICZNO-BUDOWLANA |
|   |                  |             |        | DATA  | 07.02.2018 r.              |
|   |                  |             |        | NR. RYSUNKU   | 1                          |