


RZUT DACHU



PRZEKRÓJ A-A

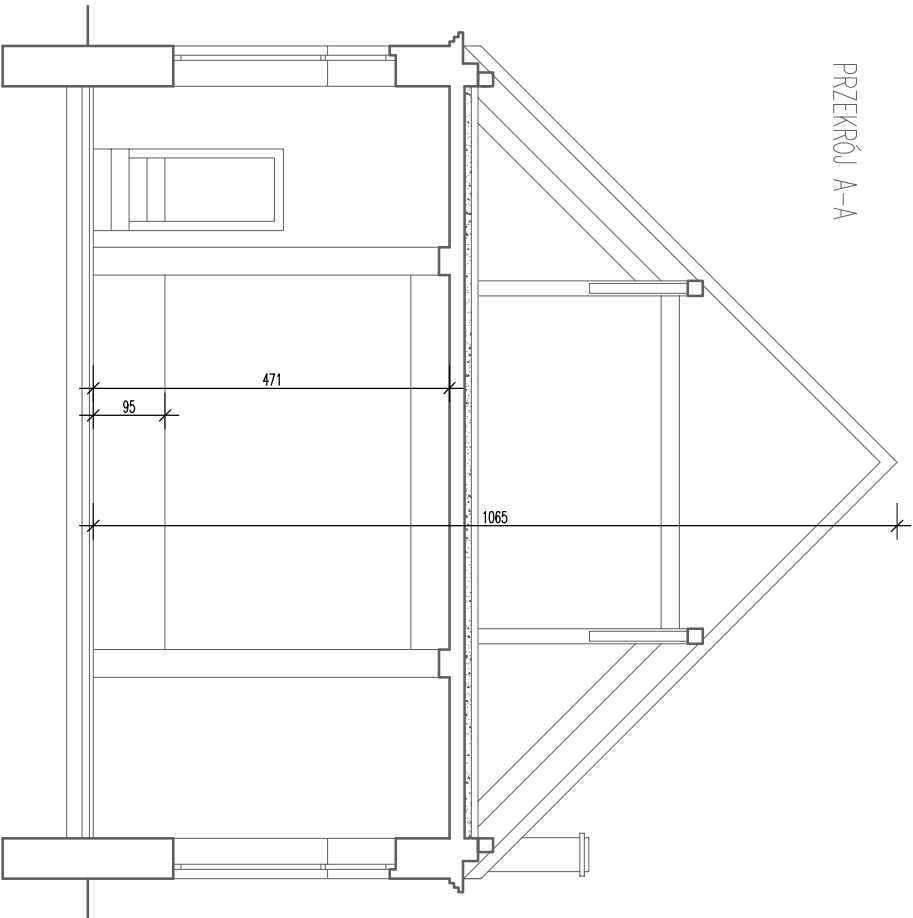

RZUT DACHU I PRZEKRÓJ A-A - INWENTARYZCJA

SKALA 1:100

TEMAT: Przebudowa świetlicy wiejskiej w miejscowości Czarnowice				Inwestor: Gmina Gubin ul. Obrońców Pokoju 20, 66-620 Gubin	
PROJEKTANT:	IMIĘ I NAZWISKO	UPRAWNIENIA	PODPIS	ADRES:	Czarnowice, dz nr 167/1
br. konstr. budowlana	Karol Ewertowski	82/82/ZG		BRANŻA:	ARCHITEKTONICZNO-BUDOWLANA
				DATA	07.02.2018 r.
				NR. RYSUNKU	2