

Uchwała nr IX/28/2007  
Rady Gminy w Gubinie  
z dnia 13 września 2007

W sprawie przystąpienia do sporządzenia miejscowego planu zagospodarowania przestrzennego gminy Gubin, obejmującego tereny położone w obrębie Stargard Gubiński.

Na podstawie art. 14 ust. 1, 2, 3 i 4 ustawy z dnia 27 marca 2003 r. o planowaniu i zagospodarowaniu przestrzennym (Dz.U. Nr 80, poz. 717 z późn. zm.), uchwała się co następuje.

§ 1.1. Przystępuje się do sporządzenia miejscowego planu zagospodarowania przestrzennego gminy Gubin, obejmującego tereny położone w obrębie Stargard Gubiński.

2. Granice terenu objętego planem określone zostały na mapie stanowiącej załącznik nr 1 do niniejszej uchwały.

§ 2. Przedmiotem planu jest wyznaczenie terenu elektrowni wiatrowych z obszarem oddziaływania oraz określenie przeznaczenia i warunków zagospodarowania terenów objętych planem.


§ 3. stosownie do art. 15 pkt 2 ustawy o planowaniu i zagospodarowaniu przestrzennym zakres ustaleń obejmował będzie:

- 1) przeznaczenie terenów oraz linie rozgraniczające tereny o różnym przeznaczeniu lub różnych zasadach zagospodarowania.
- 2) Zasady ochrony i kształtowania ładu przestrzennego.
- 3) Zasady ochrony środowiska, przyrody i krajobrazu kulturowego.
- 4) Zasady ochrony dziedzictwa kulturowego i zabytków oraz dóbr kultury współczesnej.
- 5) Wymagania wynikające z potrzeb kształtowania przestrzeni publicznej.
- 6) Parametry i wskaźniki kształtowania zabudowy oraz zagospodarowania terenu, w tym linie zabudowy, gabaryty obiektów i wskaźniki intensywności zabudowy.

- 7) Granice i sposoby zagospodarowania terenów lub obiektów podlegających ochronie, ustalonych na podstawie odrębnych przepisów, w tym terenów górniczych, a także narażonych na niebezpieczeństwo powodzi oraz osuwaniem się mas ziemnych.
- 8) Szczegółowe zasady i warunki scalania i podziału nieruchomości objętych planem miejscowym
- 9) Szczegółowe warunki zagospodarowania terenów oraz ograniczenia w ich użytkowaniu, w tym zakaz zabudowy.
- 10) Zasady modernizacji, rozbudowy i budowy systemów komunikacji i infrastruktury technicznej.
- 11) Sposób i termin tymczasowego zagospodarowania, urządzania i użytkowania terenów.
- 12) Stawki procentowe, na podstawie których ustala się opłatę, o której mowa w art. 36 ust. 4.

§ 4. Wykonanie uchwały powierza się Wójtowi Gminy


§ 5. Uchwała wchodzi w życie z dniem podjęcia i podlega ogłoszeniu na tablicy ogłoszeń

  
PRZEWODNICZĄCY  
RADY GMINY  
Stanisław FUDYMA

# STARGARD GUBIŃSKI

Załącznik do Uchwały nr IX/28/2007  
Rady Gminy w Gubinie z dnia 13.09.2007

skala 1:10000

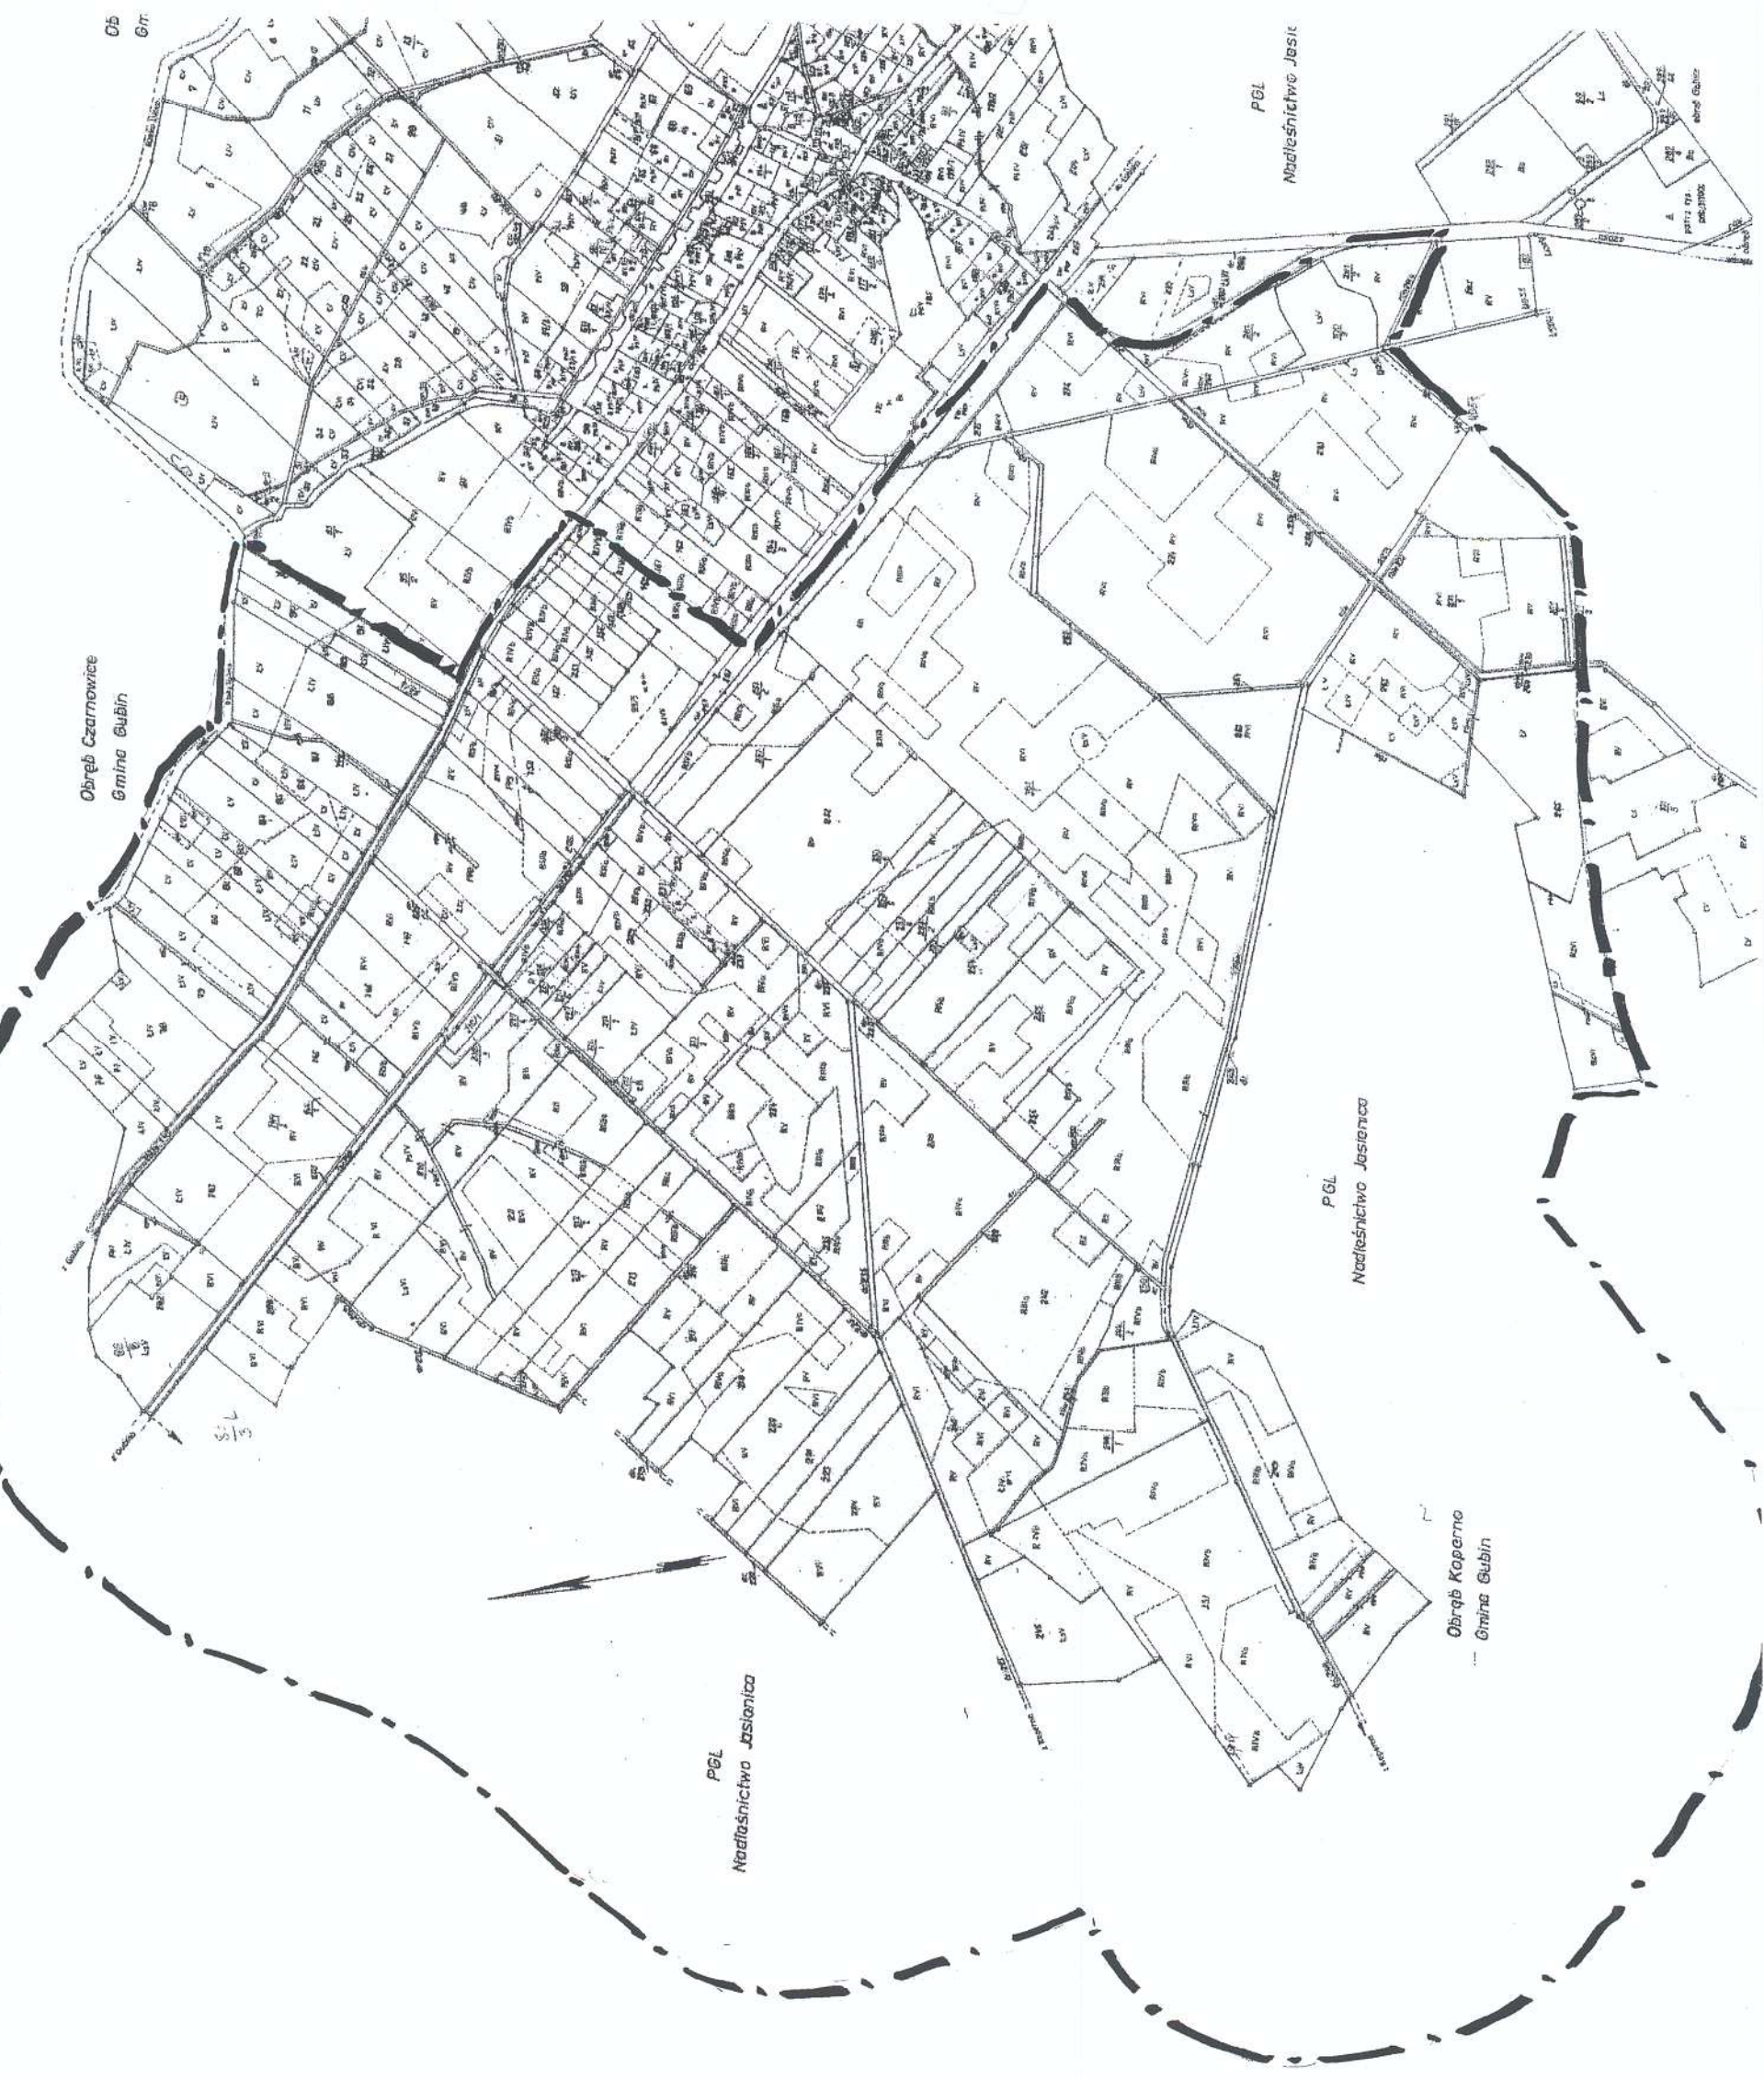

--- Granica opracowania