PROJEKT ZAGOSPODAROWANIA TERENU
(ARKUSZ NR 1)

SKALA 1:500

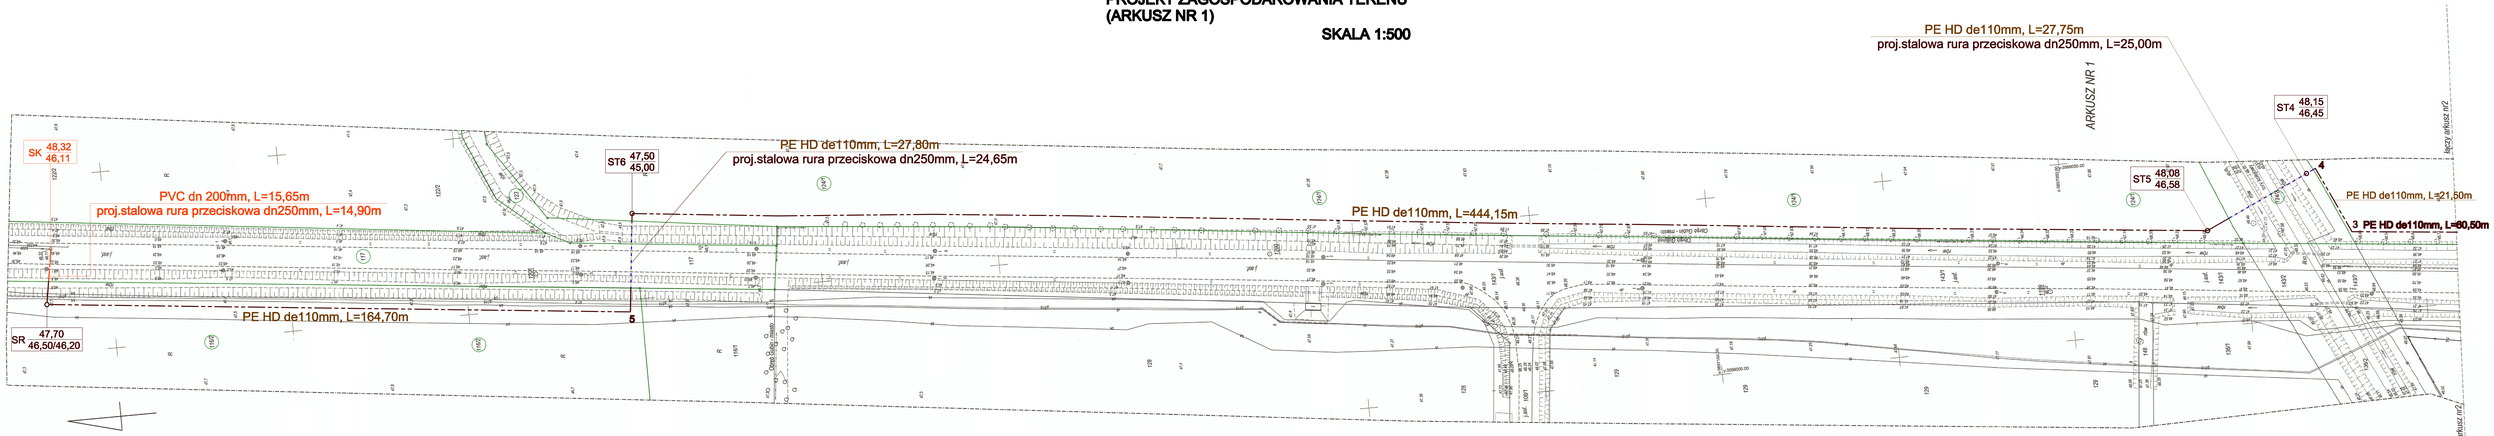

LEGENDA:

- Proj.rurociąg tłoczny kanalizacji sanitarnej objęty kompetencją Starosty
- Proj.rurociąg tłoczny kanalizacji sanitarnej objęty kompetencją Wojewody
- Proj.rurociąg grawitacyjnej kanalizacji sanitarnej objęty kompetencją Wojewody
- ST5 — Proj.studnia rewizyjna dn1500mm z czyszczakiem i zaworem odpowietrzającym
- ST4,ST6 — Proj.studnia odwadniająca dn1200mm z kręgów betonowych i włazem żeliwnym typu ciężkiego
- STR — Proj.studnia rozprężna dn1200mm z kręgów betonowych i włazem żeliwnym typu ciężkiego
- SK — Istniejąca studzienka kanalizacyjna
- Granica działek na których zlokalizowana jest proj.inwestycja
- Numery działek na których zlokalizowana jest proj.inwestycja

TEMAT PROJEKTU:	"Projekt Budowlany sieci kanalizacji sanitarnej tymczasj. Szczyty".		
BRANŻA:	Rolnicza		
INWESTYCJA:	Obręb miejscowości: Gubin w zakresie modernizacji dróg gminnych nr dz. ew.: 83/1,166,138,139,139/4, 143/5,218,217,218,324/3, 139/2,124/1,125,119/3,117	PROJEKTANT: mgr inż. Tomasz Tetlenik nr upraw. 40/0/2016	
INWESTOR:	Urząd Gminy Gubin ul. Dworcowa 2a 66-620 Gubin	SPRAWDZIŁ: OPRACOWAŁA: mgr inż. Marlena Lastowska	
TEMAT RYSUNKU:	Projekt zagospodarowania terenu ARKUSZ NR 1	DATA: Kwiecień 2019r.	SKALA: 1:500
		NR RYS.	1a

UPRAWNIENIA BUDOWLANE DO PROJEKTOWANIA BEZ OGRANICZEŃ
Tomasz Tetlenik
ul. Kilińskiego 2
66-620 Gubin
tel. 606 [illegible]

Mapa sytuacyjno - wysokościowa do celów projektowych
Skala 1: 500

województwo lubuskie
powiat krośnieński
gmina Gubin
miejscowość Gubin
obręb: Gubinek, Sobieszyce
arkusz mapy: 43-421-101.3
arkusz mapy: 43-421-101.4
arkusz mapy: 43-421-102.1
arkusz mapy: 43-421-102.2
arkusz mapy: 43-421-103
arkusz mapy: 43-421-114.3
arkusz mapy: 43-421-114.4
arkusz mapy: 43-421-112.3
arkusz mapy: 43-421-112.4

Dane katastralne i terenowe pozyskał:
Tomasz Tetlenik
Mapa sytuacyjno - wysokościowa została wykonana w oparciu o mapę zasadniczą w skali 1:500 pobraną z PODGiK Gubin oraz pomiary terenowe wykonane w maju 2019 roku.
Mapa została wykonana w układzie współrzędnych 1992 i układzie wysokościowym Kronsztad 86.
Mapa sytuacyjno - wysokościowa została wykonana w zakresie niezbędnym do wykonania projektu budowlanego.
Nie wolno jej kopiować ani udostępniać osobom trzecim bez zgody autora.

Wykonał: mgr inż. Tomasz Tetlenik upr nr 4 FE/7 MOIB
Gubin 2019 STYCZEŃ

GEODETA
mgr inż. Tomasz Tetlenik

STAROSTWO POWIATOWE W KROŚNIE ODRZ.
I GEODEZYJNO-KARTOGRAFICZNY ZASÓB GEODEZYJNY I KARTOGRAFICZNY
w Krośnie Odrz. ul. Bohaterów Warszawy 17
Wyrażam zgodę na wykorzystanie mapy do celów projektowych
Krosno Odrz. dnia 15.01.2019 r.