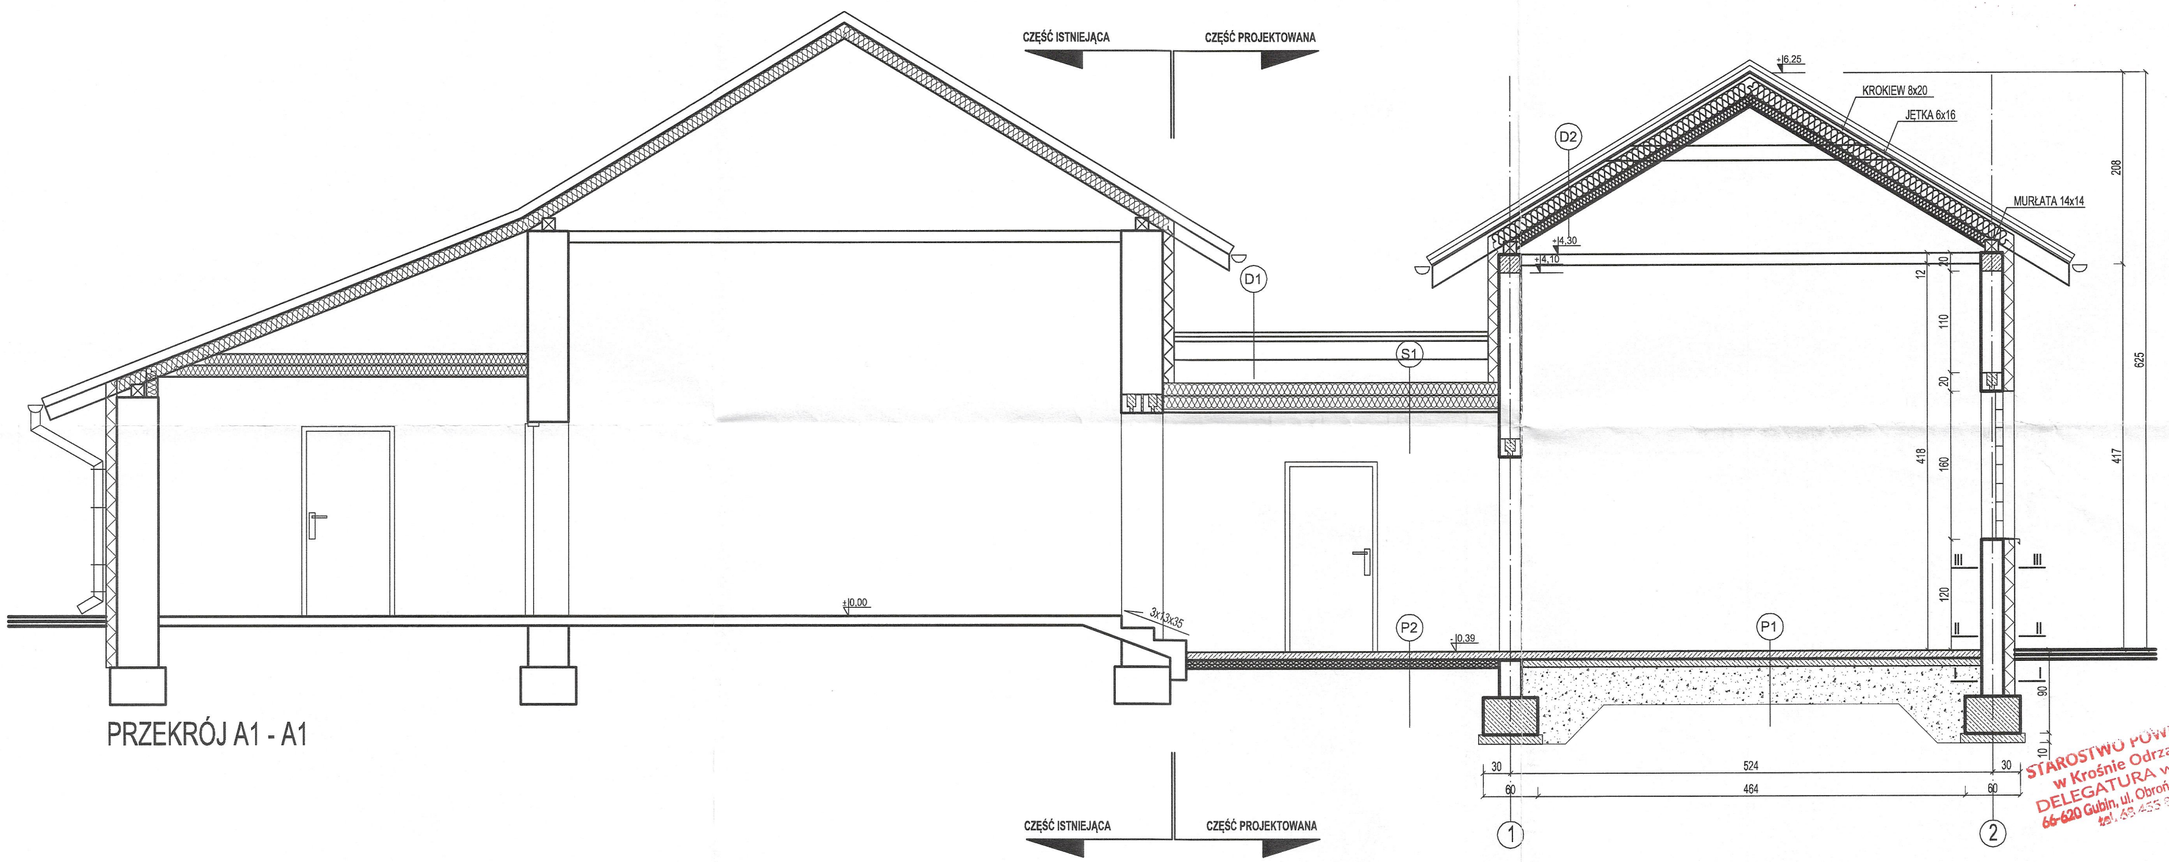

PRZEKRÓJ A1 - A1

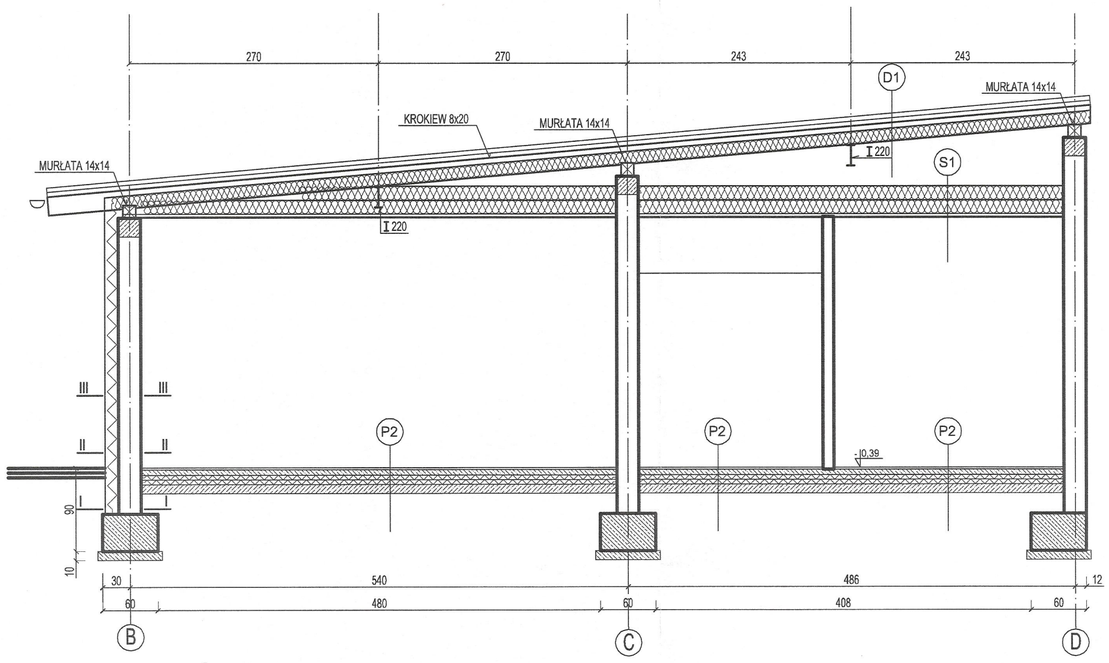

PRZEKRÓJ A2 - A2

PRZEGRODY POZIOME:

P1 - PODŁOGA NA GRUNCIE	
POSADZKA BETONOWA - WYLEWKA ZBROJONA	8,0cm
IZOLACJA PRZECIWWILGOCIOWA	
PODKŁAD PODŁOGOWY Z BETONU C12/15	12,0cm
PIASEK UBIJANY NA MOKRO WARSTWAMI gr. ok. 30cm DO OSIĄGNIĘCIA POZIOMU PODBUDOWY POD POSADZKĘ PARTERU	
GRUNT RODZIMY	

P2 - PODŁOGA NA GRUNCIE	
PANELE/GRES	2,0cm
PODKŁAD PODŁOGOWY - WYLEWKA ZBROJONA	4,0cm
IZOLACJA PRZECIWWILGOCIOWA	
STYROPIAN EPS 100-038 Dach/podłoga	10,0cm
IZOLACJA PRZECIWWILGOCIOWA (izolację wywinąć na ściany)	
PODKŁAD PODŁOGOWY Z BETONU C8/10	10,0cm
PIASEK UBIJANY NA MOKRO WARSTWAMI gr. ok. 30cm DO OSIĄGNIĘCIA POZIOMU PODBUDOWY POD POSADZKĘ PARTERU	
GRUNT RODZIMY	

D1 - POŁAĆ DACHOWA NAD PRZESTRZENIĄ NIEOGRZEWANĄ	
POKRYCIE DACHOWE - BLACHODACHÓWKA	
ŁATY 6x4	4,0cm
KONTRŁATY 5x2	2,0cm
WYSOKOPAROPRZEPUSZCZALNA WIATROIZOLACJA	
KROKWIE	
WEŁNA MINERALNA MIĘDZY KROKWIAMI	15,0cm
PAROIZOLACJA	

D2 - POŁAĆ DACHOWA NAD GARAŻEM	
POKRYCIE DACHOWE - BLACHODACHÓWKA	
ŁATY 6x4	4,0cm
KONTRŁATY 5x2	2,0cm
WYSOKOPAROPRZEPUSZCZALNA WIATROIZOLACJA	
KROKWIE	
WEŁNA MINERALNA MIĘDZY KROKWIAMI	15,0cm
WEŁNA MINERALNA	10,0cm
PAROIZOLACJA	
PODBITKA	

S1 - SUFIT PODWIESZONY	
WEŁNA MINERALNA 2x15cm	30,0cm
STELAŻ Z PROFILI STALOWYCH	3,0cm
PAROIZOLACJA	
PŁYTA GK	1,25cm

PRZEGRODY PIONOWE:

I - I ŚCIANY FUNDAMENTOWE (od wewnątrz)	
IZOLACJA PRZECIWWILGOCIOWA 2xDysperbit	
BLOCZKI BETONOWE	25,0cm
IZOLACJA PRZECIWWILGOCIOWA 2xDysperbit	
STYRODUR C lub STYROPIAN EPS 100-038 Dach/podłoga	12,0cm
ZAPRAWA KLEJOWA ZBROJONA SIATKĄ	
KLINKIEROWE PŁYTKI COKOŁOWE	

II - II ŚCIANY PONAD GRUNTEM	
TYNK WEWNĘTRZNY	
BETON KOMÓRKOWY	24,0cm
STYROPIAN EPS 70-040 Fasada	15,0cm
ZAPRAWA KLEJOWA ZBROJONA SIATKĄ	
TYNK COKOŁOWY, MOZAIKOWY	

III - III ŚCIANY PONAD LINIĄ COKOŁU	
TYNK GIPSOWY	
BETON KOMÓRKOWY	24,0cm
STYROPIAN EPS 70-040 Fasada	15,0cm
ZAPRAWA KLEJOWA ZBROJONA SIATKĄ	
TYNK CIENKOWARSTWOWY MALOWANY WG. KOLORYSTYKI	

PRACOWNIA ARCHITEKTONICZNA
ARCHEMA
ul. Cmentarna 12/2, 66-620 Gubin
tel.667 294 623, e-mail: archema@wp.pl

Obiekt: ROZBUDOWA BUDYNKU REMIZY OSP II ETAP INWESTYCJI - BUDOWA DRUGIEGO BOKSU GARAŻOWEGO I POMIESZCZEŃ SZATNI NA dz. nr 195 W m. STAROSIEDLE, gmina GUBIN

Skala: 1:50

Treść: PROJEKT BUDOWLANY
PRZEKROJE A1-A1, A2-A2

Wykonawcy opracowania		Nr uprawnień	Data:	Podpis:
Projektant:	mgr inż. arch. Marcin Jasinowski	LOIA/34/2010	09.2021	

Nr rysunku: A5

STAROSTWO POWIATOWE
w Krośnie Odrzańskim
DELEGATURA w Gubinie
66-620 Gubin, ul. Obrońców Pokoju 20
tel. 68 455 81 09