



ELEWACJA WSCHODNIA - FRONTOWA



ELEWACJA POŁUDNIOWA - BOCZNA

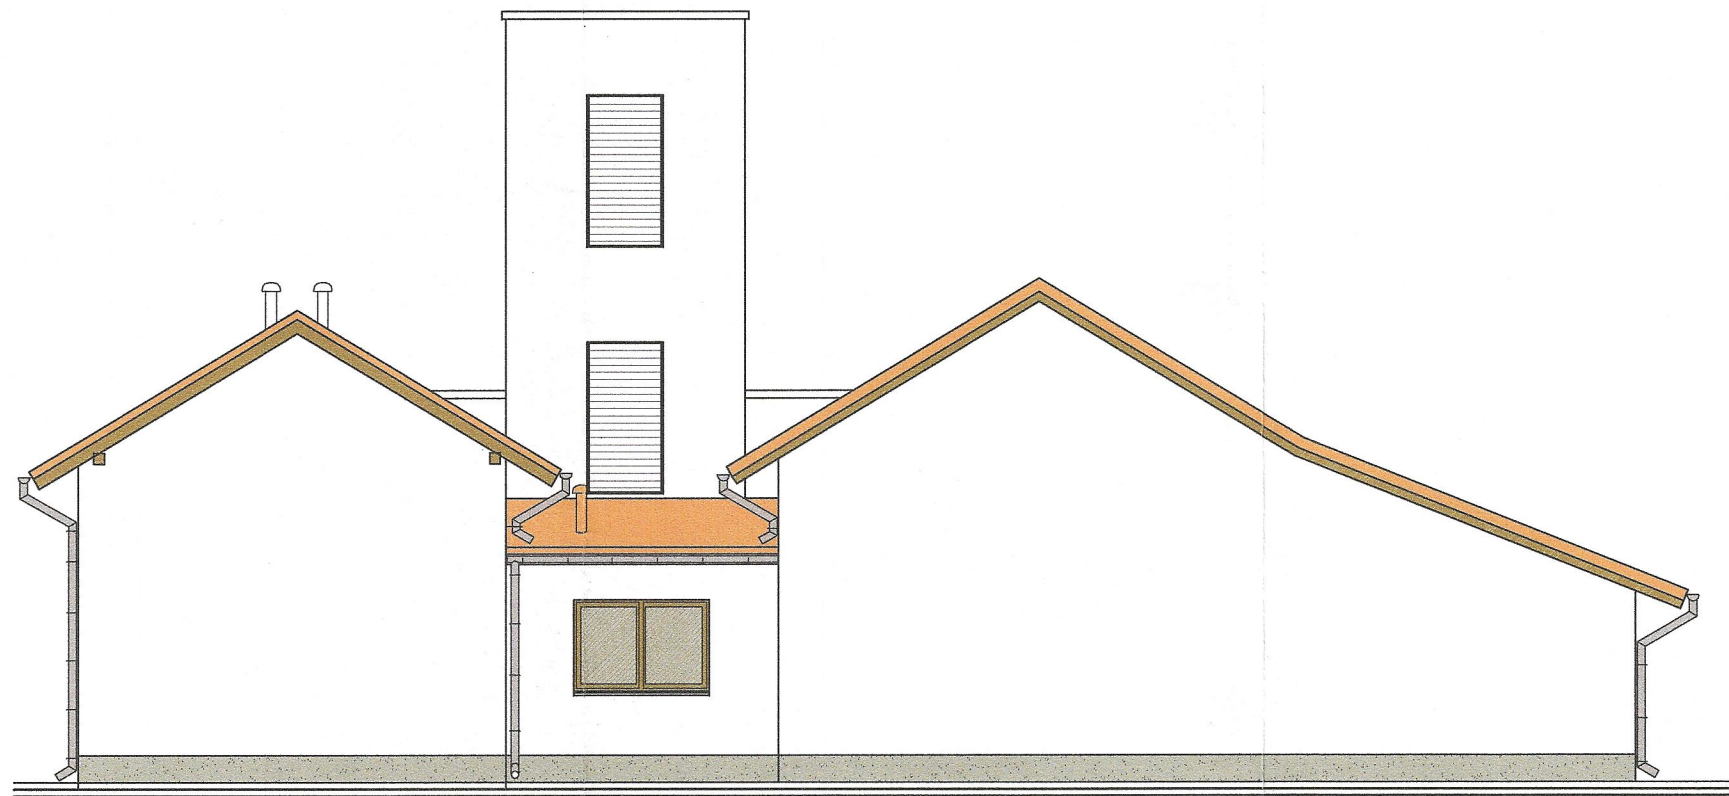


ELEWACJA ZACHODNIA - TYLNA

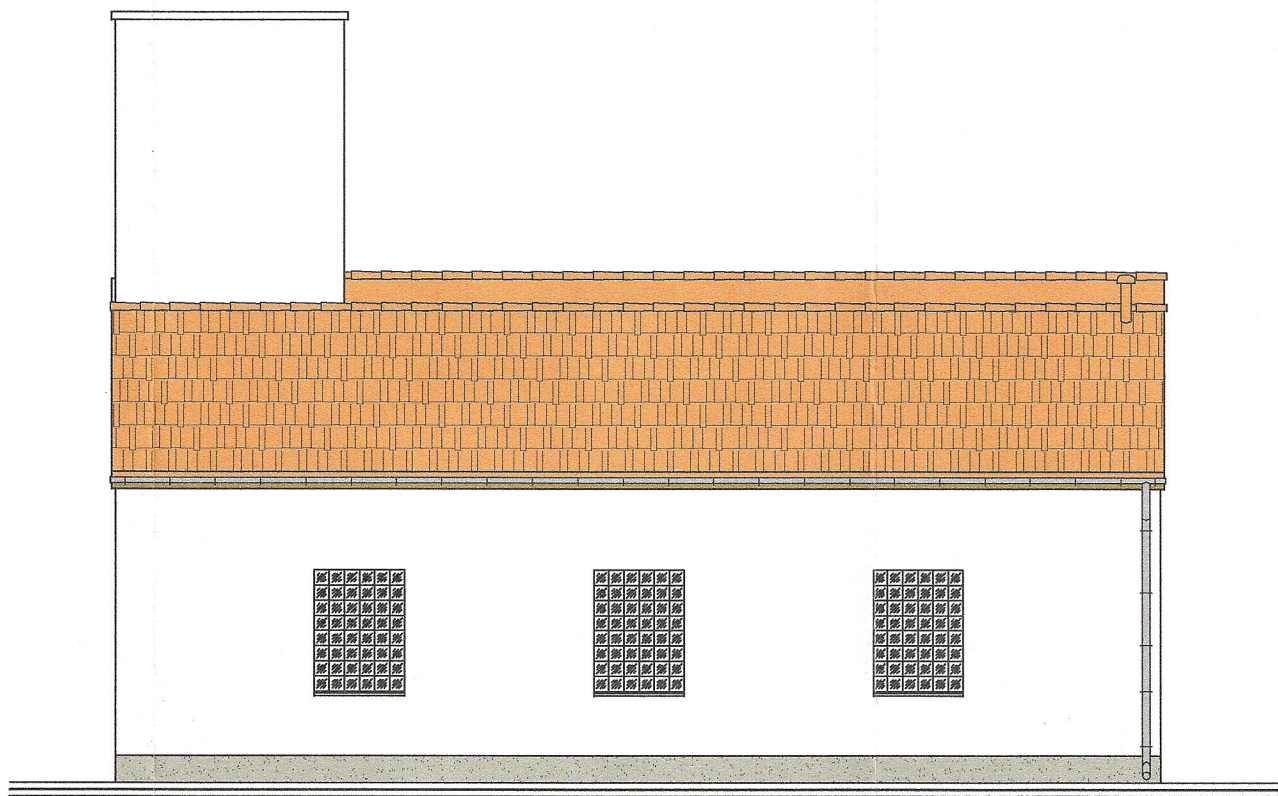

ELEWACJA PÓŁNOCNA - BOCZNA


KOLORYSTYKA ELEWACJI - WG. WZORNIKA FIRMY
"BAUMIT"

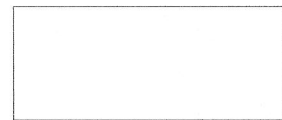

PLASZCZYŻNA ŚCIANY
TYNK CIENKOWARSTWOWY K1,5 W KOLORZE HBW77 0018



STAROSTWO POWIATOWE
w Krośnie Odrzańskim
DELEGATURA w Gubinie
66-620 Gubin, ul. Obrońców Pokoju 20
tel. 68 455 81 08 (23)

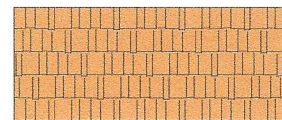

COKÓŁ
TYNK MOZAIKOWY M330

BLACHODACHÓWKA
CEGLASTY, CZERWONY

STOLARKA OKIENNA W KOLORZE BRĄZOWYM

WIDOCZNE ELEMENTY WIĘŻBY DACHOWEJ,
DRZWI ZEWNĘTRZNE W KOLORZE BRĄZOWYM

RYNNY I RURY SPUSTOWE BKACHA TYTAN-CYNK.
W KOLORZE SZARYM

PRACOWNIA ARCHITEKTONICZNA ARCHEMA		ul. Cmentarna 12/2, 66-620 Gubin tel. 667 294 623, e-mail: archema@wp.pl	
Obiekt: ROZBUDOWA BUDYNKU REMIZY OSP II ETAP INWESTYCJI - BUDOWA DRUGIEGO BOKSU GARAŻOWEGO I POMIESZCZEŃ SZATNI NA dz. nr 195 W m. STAROSIEDLE, gmina GUBIN		Skala: 1:100	
Treść: PROJEKT BUDOWLANY ELEWACJE		Nr rysunku: A6	
Wykonawcy opracowania	Nr uprawnień	Data:	Podpis:
Projektant: mgr inż. arch. Marcin Jasinoski	LOIA/34/2010	09.2021	