PROJEKT ZAGOSPODAROWANIA TERENU ZAMKNIĘTEGO
SKALA 1:500

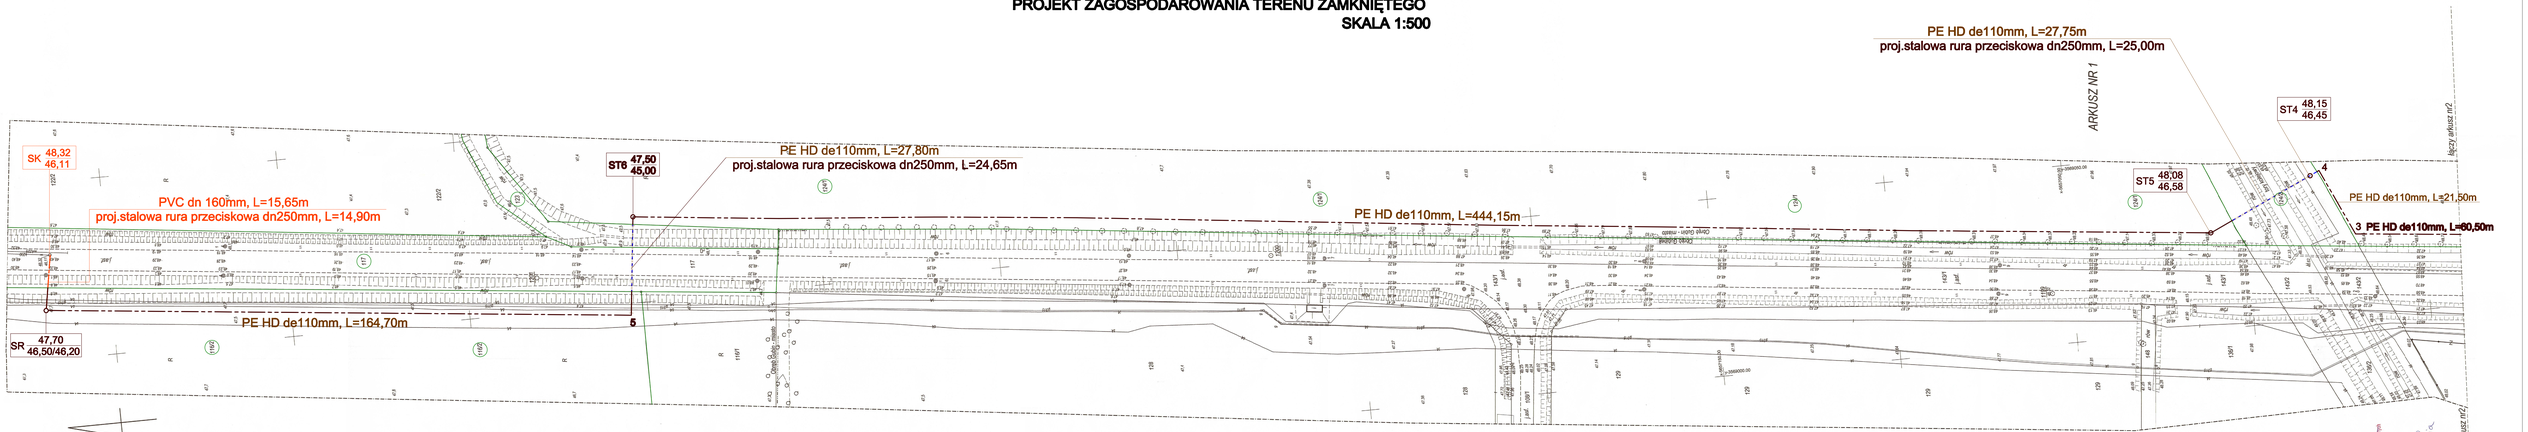

Mapa sytuacyjno - wysokościowa do celów projektowych
Skala 1: 500

województwo: lubuskie
powiat: zielonogórski
miasto: Gubin
gmina: Gubin
obręb ewidencyjny: Sobieszów
ark. mapy: 42b-421-18.1.3
ark. mapy: 42b-421-18.1.4
ark. mapy: 42b-421-18.3.1
ark. mapy: 42b-421-18.3.2
ark. mapy: 42b-421-18.3.3
ark. mapy: 42b-421-18.3.4
ark. mapy: 42b-421-18.4.1
ark. mapy: 42b-421-18.2.3
ark. mapy: 42b-421-18.2.1
ark. mapy: 42b-421-18.2.2
ark. mapy: 42b-421-11.4.1
ark. mapy: 42b-421-11.4.3
Układ współrzędnych: 1965
Poziom odniesienia: Kronsztadt
Mapa sporządzona na podstawie materiałów pochodzących z państwowego zasobu geodezyjnego i kartograficznego, udostępnionych przez Starostwo Powiatowe w Zielonej Górze, stan na dzień 19.09.2019 r. Mapa zawierająca treść mapy zasadniczej w zakresie i w formie określonej w przepisach o ewidencji gruntów i budynków. Mapa bez klauzuli nie może być wykorzystywana do celów prawnych i administracyjnych. Mapa bez klauzuli nie może być powielana i udostępniana osobom trzecim.
w terminie 30 dni od dnia wykonania mapy.
Wykonał: mgr inż. Tomasz Pruchnicki upr.nr 14 0317 MOPB
Gubin dnia 19.09.2019 r.

BIURO GEODEZJI
Tomasz Pruchnicki
Geodeta Uprawniony
ul. Piastowska 1/2 66-620 Gubin
tel. 68 475 38 37, 606 174 174
GEODETA UPRAWNIONY
mgr inż. Tomasz Pruchnicki

Gubin dnia 19.09.2019 r.
Starostwo Powiatowe w Zielonej Górze
Wydział Geodezji i Gospodarki Nieruchomościami
Zatwierdzam do celów ewidencji gruntów i budynków
Wykonawca: Biuro Geodezji Tomasz Pruchnicki
Gubin, ul. Piastowska 1/2
Data wykonania: 19.09.2019 r.
Termin ważności: 30 dni od dnia wykonania
Nr ewid. 1/2019
GEODETA UPRAWNIONY
mgr inż. Tomasz Pruchnicki

Zatwierdzam do celów ewidencji gruntów i budynków
Starosta Krośnieński
w z upoważnienia
inż. Sylwia Bogdanowicz

PKP PROJEKT S.A.
Zakład Linii Kolejowych
ul. Puławska 181, 02-670 Warszawa
ODDZIAŁ KOMUNIKACYJNO-INŻYNIERYJNY
Nr ewidencyjny: 1/2019
Data wykonania: 19.09.2019 r.
Termin ważności: 30 dni od dnia wykonania
Wykonawca: Biuro Geodezji Tomasz Pruchnicki
Gubin, ul. Piastowska 1/2
GEODETA UPRAWNIONY
mgr inż. Tomasz Pruchnicki

LEGENDA:

- Proj.rurociąg tłoczny kanalizacji sanitarnej objęty kompetencją Starosty
- Proj.rurociąg tłoczny kanalizacji sanitarnej objęty kompetencją Wojewody
- Proj.rurociąg grawitacyjnej kanalizacji sanitarnej objęty kompetencją Wojewody
- ST5 — Proj.studnia rewizyjna dn1500mm z czyszczakiem i zaworem odpowietrzającym
- ST4,ST6 — Proj.studnia odwadniająca dn1200mm z kręgów betonowych i włazem żeliwnym typu ciężkiego
- STR — Proj.studnia rozprężna dn1200mm z kręgów betonowych i włazem żeliwnym typu ciężkiego
- SK — Istniejąca studzienka kanalizacyjna
- Granica działek na których zlokalizowana jest proj.inwestycja
- Numery działek na których zlokalizowana jest proj.inwestycja

TEMAT PROJEKTU	"Projekt Budowlany sieci kanalizacji sanitarnej rurociąg tłoczny"		
BRANŻA	Sanitarna		
INWESTYCJA	Obszar niezamknięty: Gubin w zwartej zabudowie dz.ewidencyjne: 1/2, 83/1,180,181,128,129, 143/5,216/21,218,124/1, 125/2,124/1,125/1,180,117	PROJEKTANT: mgr inż. Tomasz Tatarski Nr Ewid. 62/2020	
INWESTOR	Urząd Gminy Gubin ul.Piastowska 2ka 66-620 Gubin	OPRACOWAŁA: mgr inż. Marzena Lesiowska	
TEMAT RYSUNKU	Projekt zagospodarowania terenu zamkniętego	DATA: Styczeń 2020	SKALA: 1:500	NR RYS. 1